



Melléklet
a Velence Város Önkormányzat Képviselő-testületének
a Helyi Építési Szabályzatról szóló 19/2012. (VI.19.) önkormányzati rendelet
módosításáról szóló 17/2018. (XI.23.) önkormányzati rendelethez

1. számú fedvényterv (1. számú módosítás)

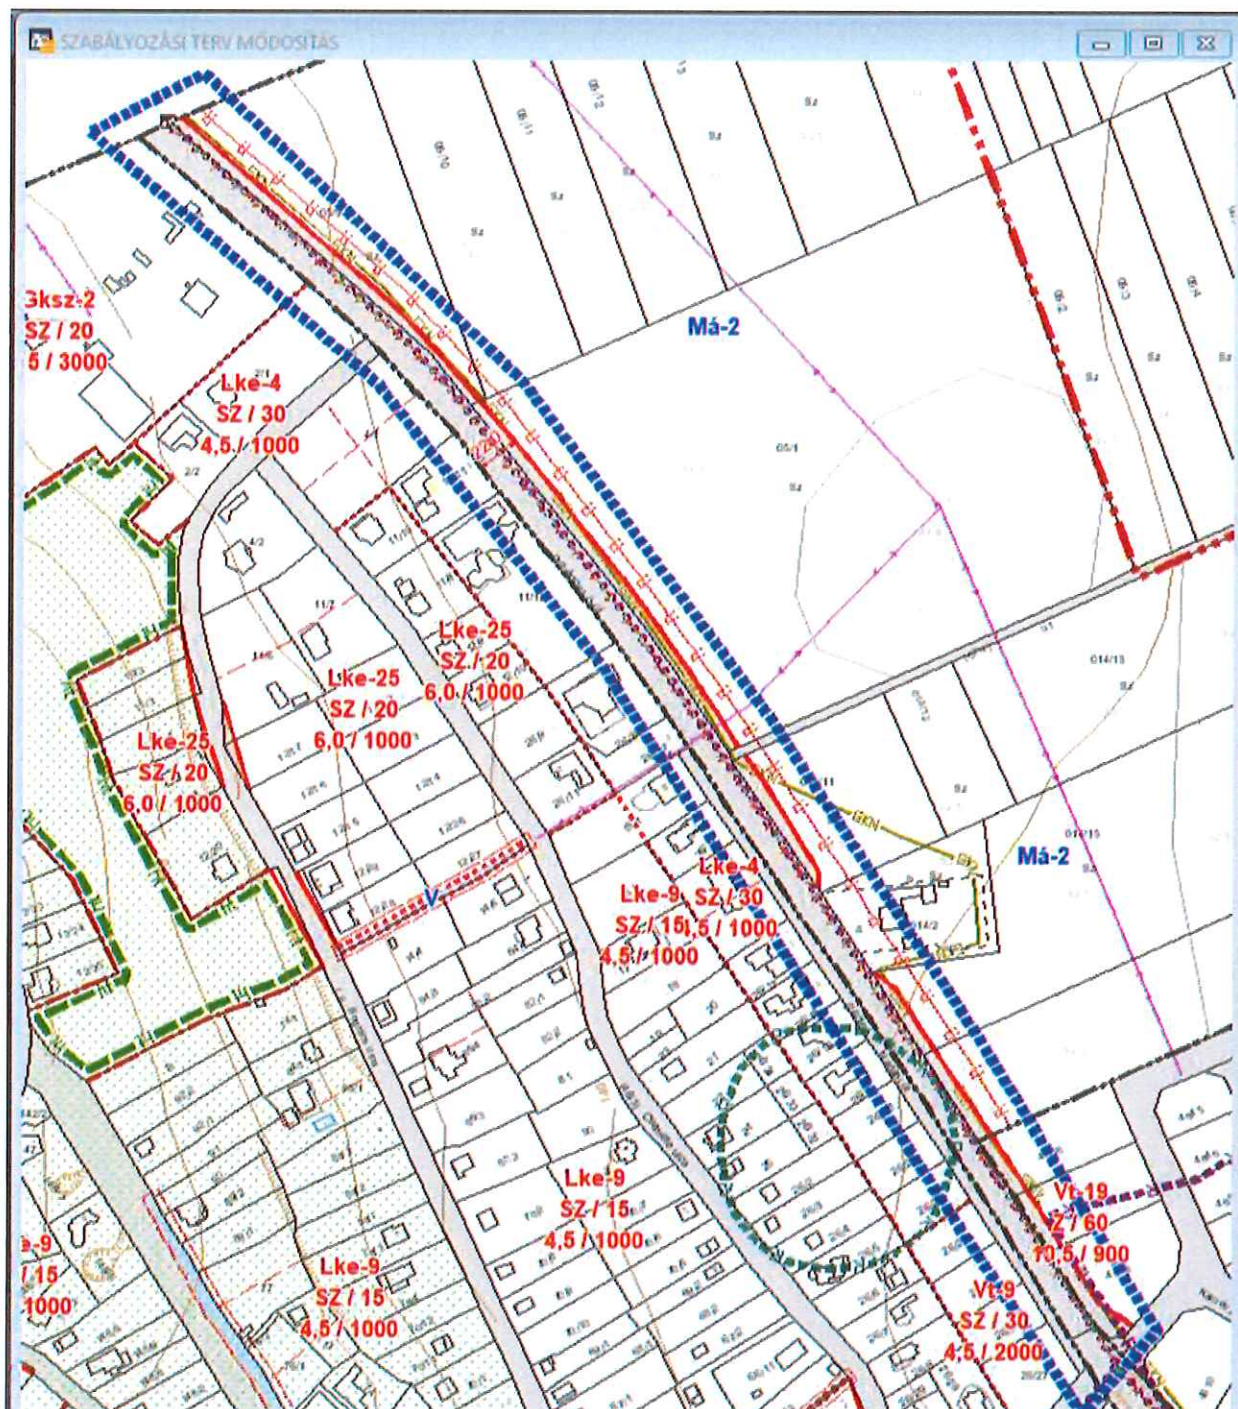

2. számú fedvényterv (1. számú módosítás)

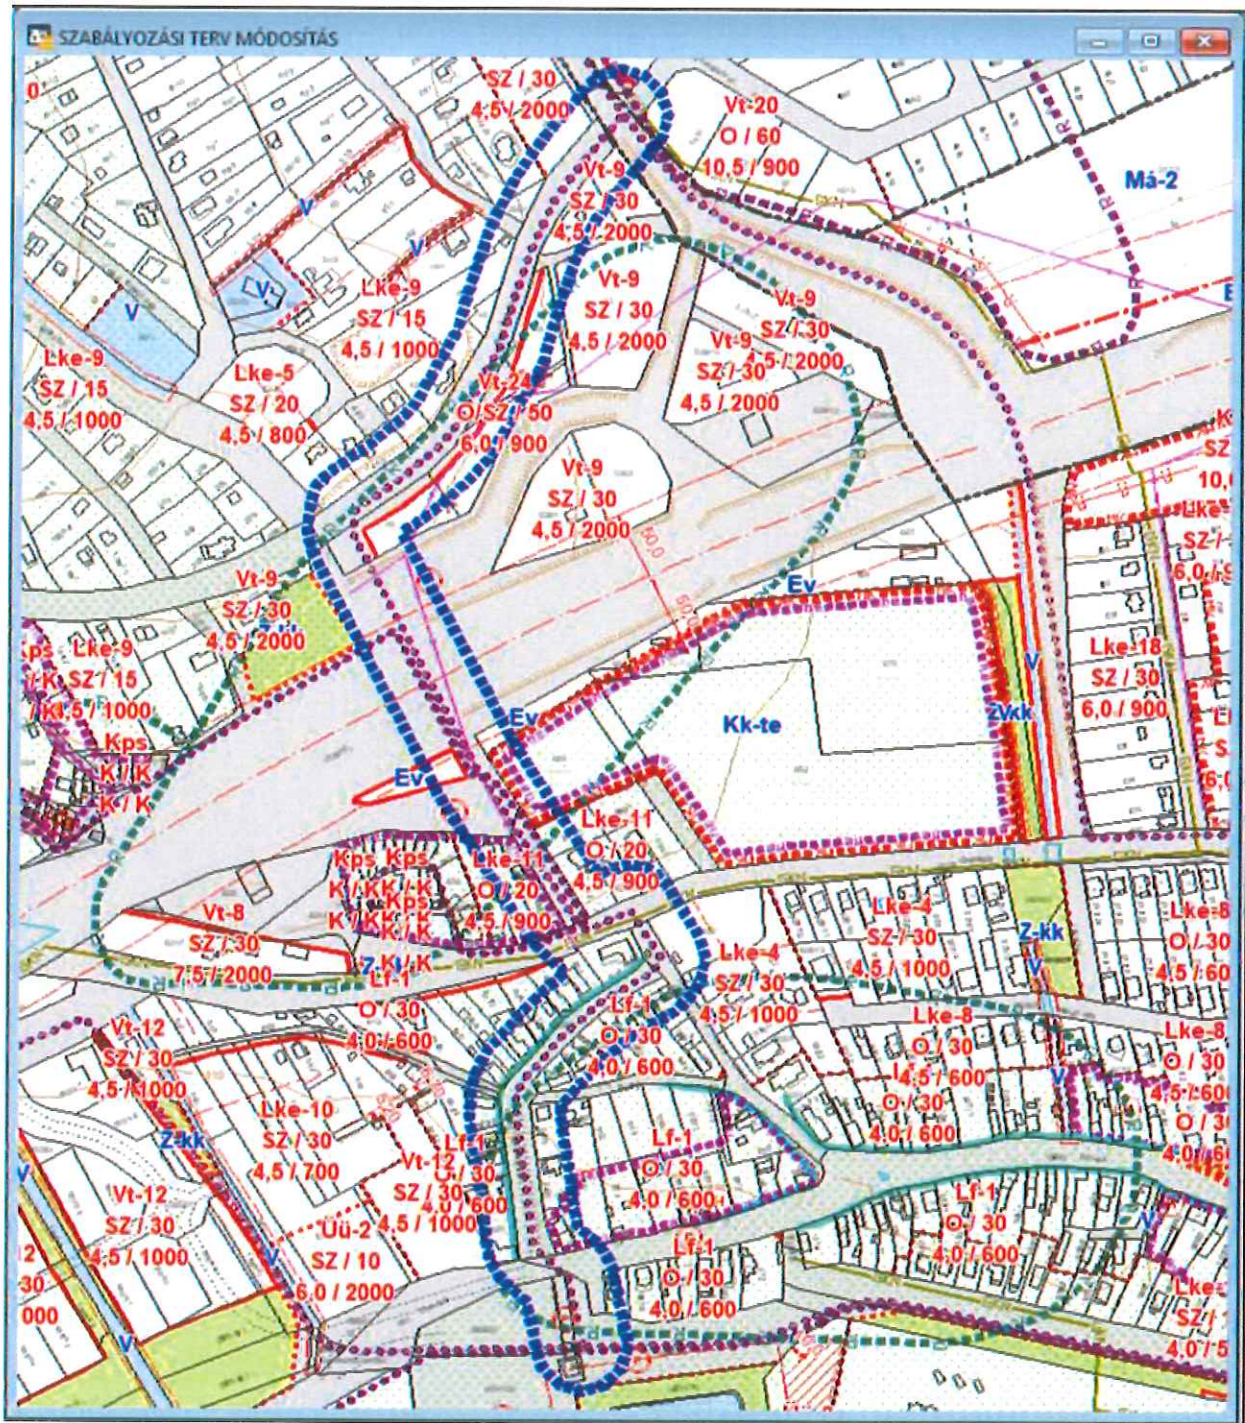

■■■■■■■■■■ A MÓDOSÍTÁS TERÜLETI HATÁLYA