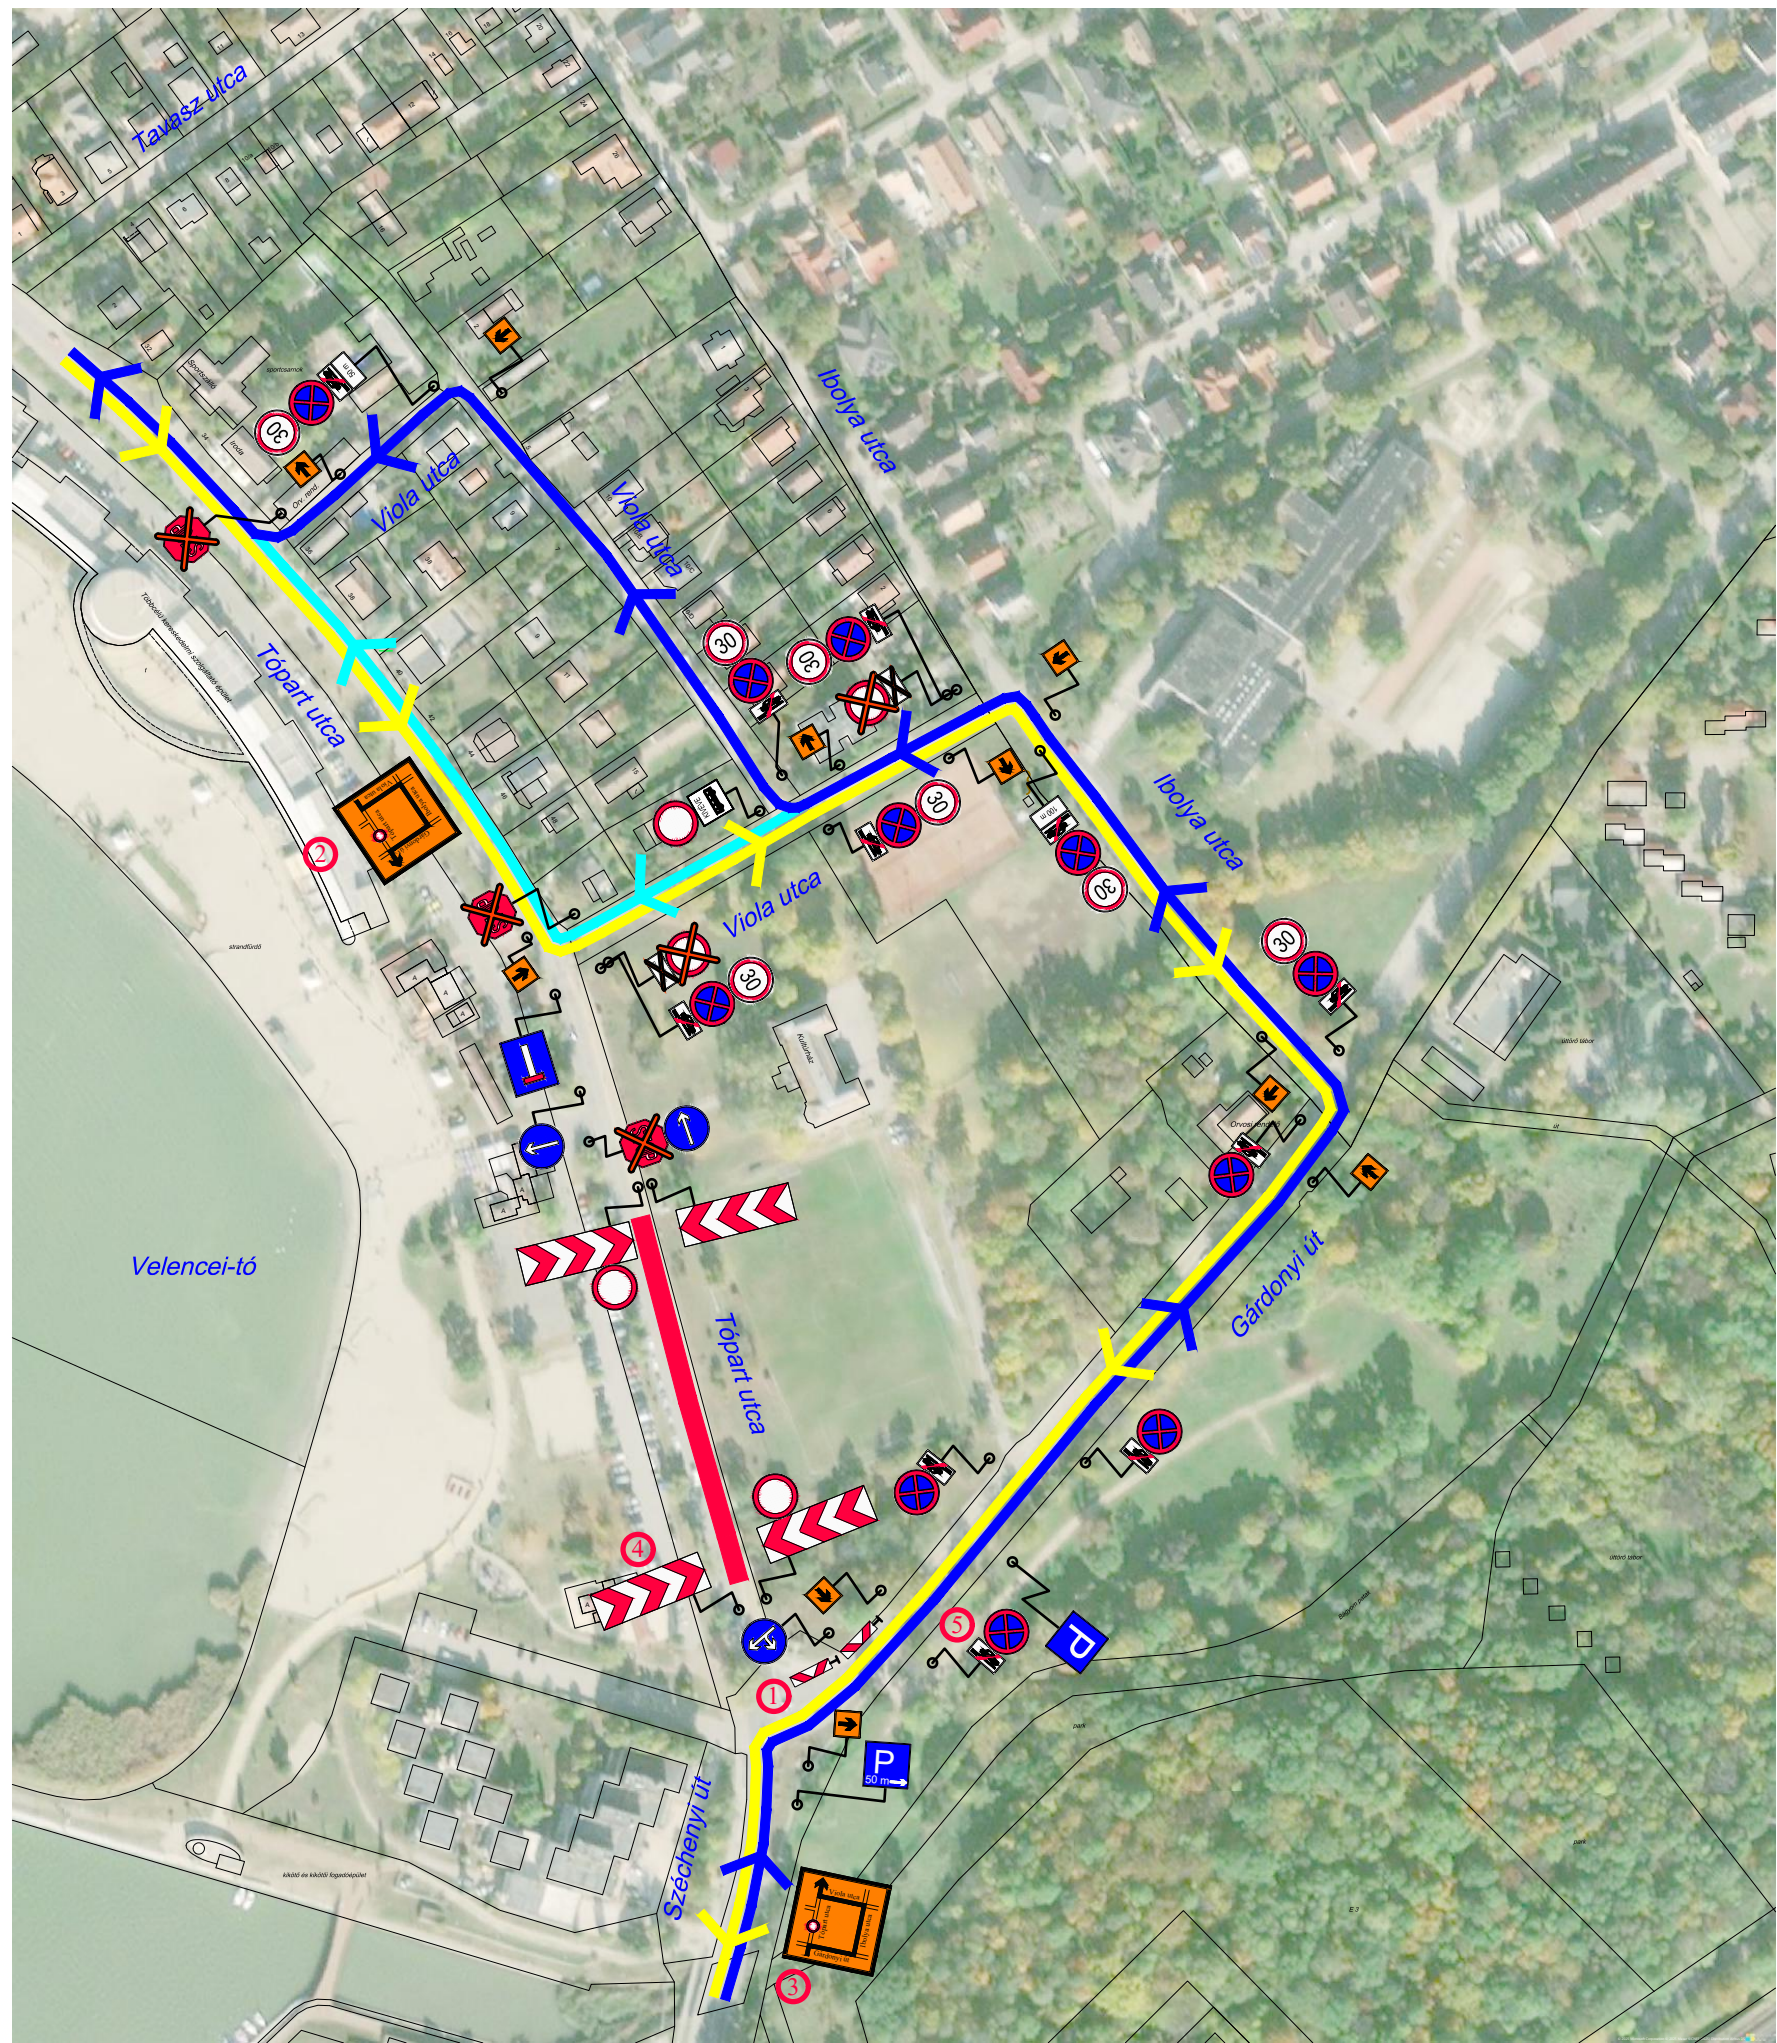


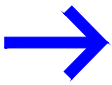


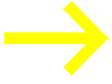
JELMAGYARÁZAT:

- 

Tervezett, ideiglenesen elhelyezendő jelzőtábla
- 

Meglévő, ideiglenesen letakarásra kerülő jelzőtábla
- 

Terelőút útirányának jelzése (360*360 mm)
- 

Terelőút ajánlott / engedélyezett nyomvonala az Ország út felé, a forgalom irányát is jelezve
- 

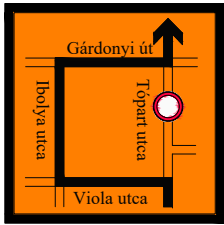
Terelőút ajánlott / engedélyezett nyomvonala a Széchenyi út felé, a forgalom irányát is jelezve
- 

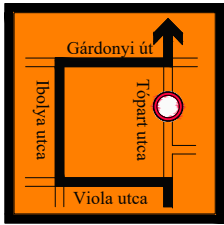
Terelőút ajánlott / engedélyezett nyomvonala az Ország út felé CSAK AUTÓBUSZOK SZÁMÁRA, a forgalom irányát is jelezve
- 

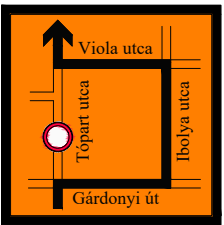
Teljes útzár

HELYSZÍNSPECIFIKUS ELŐÍRÁSOK:

- 1 Jobbra kanyarodó sáv teületének lezárása 5-5 m-ként elhelyezett sávzotott terelőtáblákkal


- 2 Terelőút térképes útirány-előjelző táblája (sárga - fekete színnel, 1000*1000, vagy 1000*1200 mm):


- 3 Terelőút térképes útirány-előjelző táblája (sárga - fekete színnel, 1000*1000, vagy 1000*1200 mm):


- 4 Lezárás elhelyezése úgy, hogy az átkelőhelyet és a kerékpáros átvetést még igénybe lehessen venni
- 5 Az ideiglenes forgalomkorlátozás bevezetésekor ellenőrizni kell ennek a táblának a meglétét. Ha nem található, akkor a táblát a terv szerint kell elhelyezni

MEGJEGYZÉSEK:

A terven nem szereplő közúti jelzések továbbra is érvényben maradnak.

A rendezvényt követően az ideiglenesen elhelyezett jelzőtáblák hatálya megszűnik, a letakart jelzőtáblák érvényessége pedig visszaállítandó!



 PÁLFFY GYÖRGY TERVEZŐ cím: 8142 Úrhida, Újszölők út 52. mobil: +36 30 946 2283 e-mail: palffyterv@t-email.hu	
Terv száma: 93-19/2025	Megrendelő: VELENCE VÁROS ÖNKORMÁNYZATA 2481 Velence, Tópart utca 26.
Rajz száma: 2	Terv tárgya: VELENCE, TÓPART UTCA- GÁRDONYI ÚT TÉRSÉGÉNEK IDEIGLENES FORGALOMKORLÁTOZÁSA
Méretarány: M _v = M _n = 1:2500	Rajz tárgya: FORGALOMTECHNIKAI HELYSZÍNRAJZ
Dátum: 2025.11.18.	Tervező: Pálffy György, KÉ-K, Tkö, Th-k / 07-0808 